


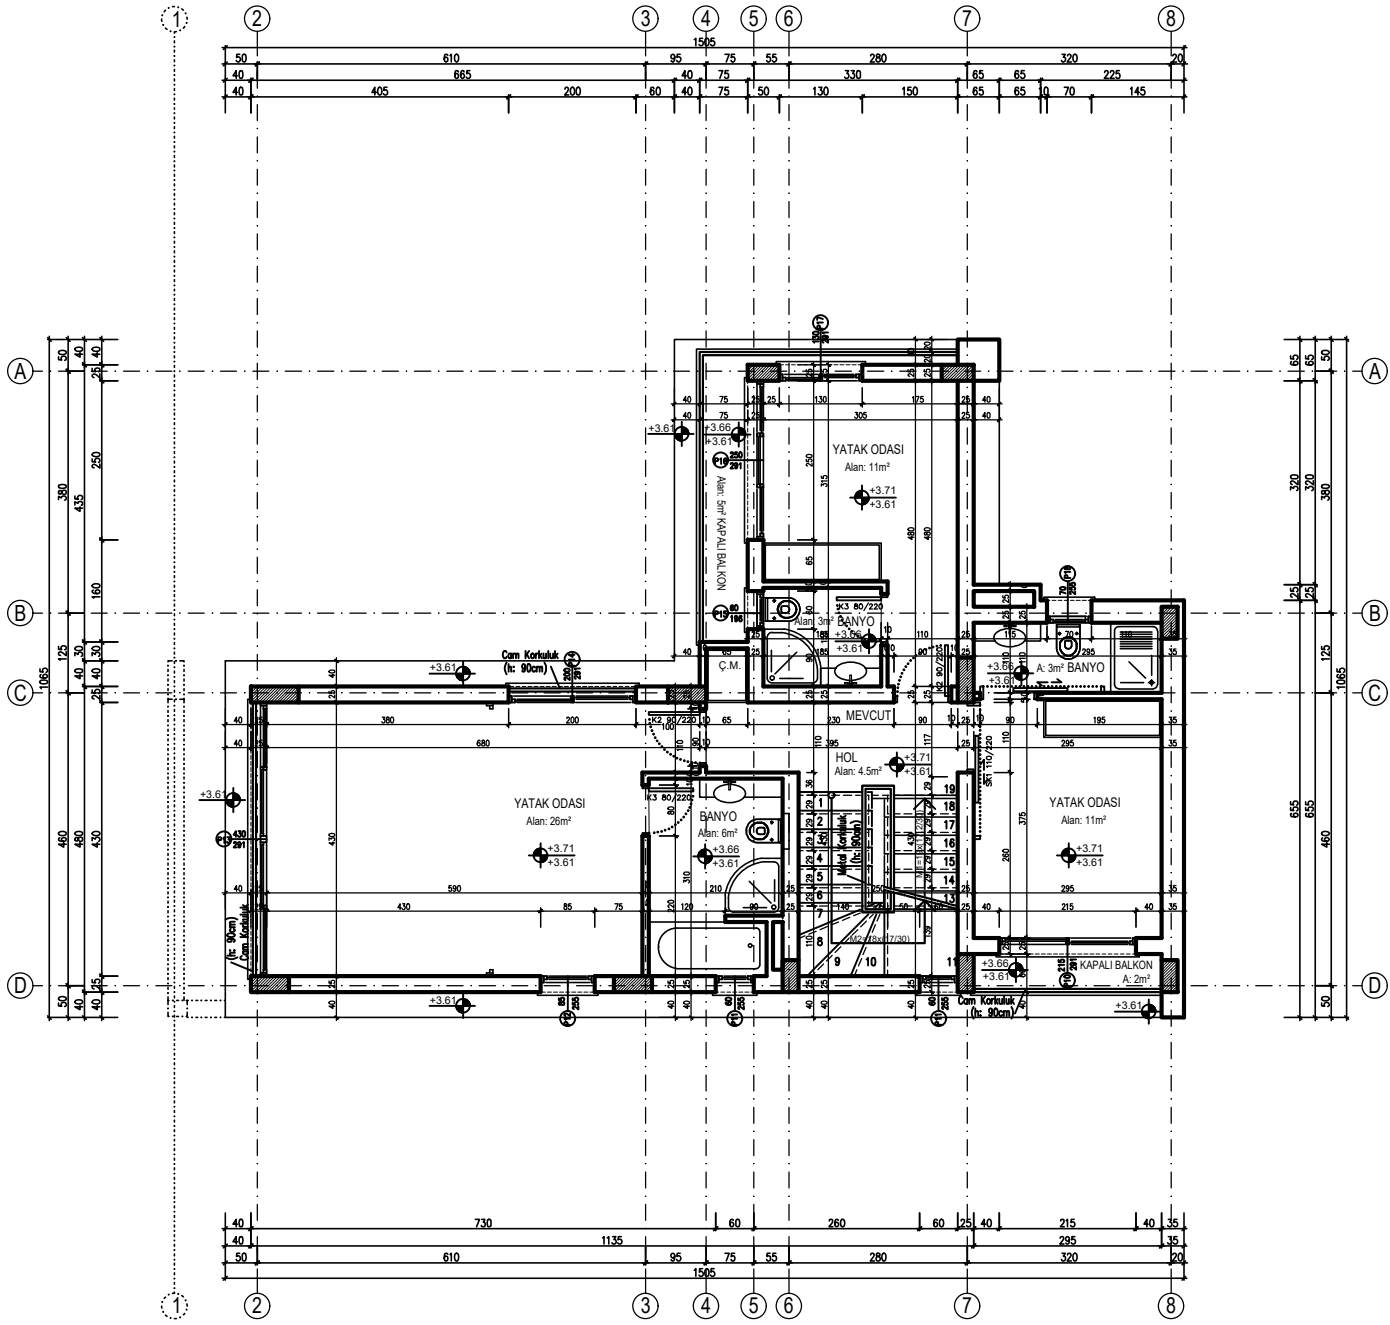

BİRİNCİ KAT PLANI

ÖLÇEK :1/50

İlave Brüt Alan: 10m²

Toplam İmar Alanı: 76m²

Toplam Kapalı Balkon Alanı: 5m²

Toplam İnşaat Alanı: 94m²