


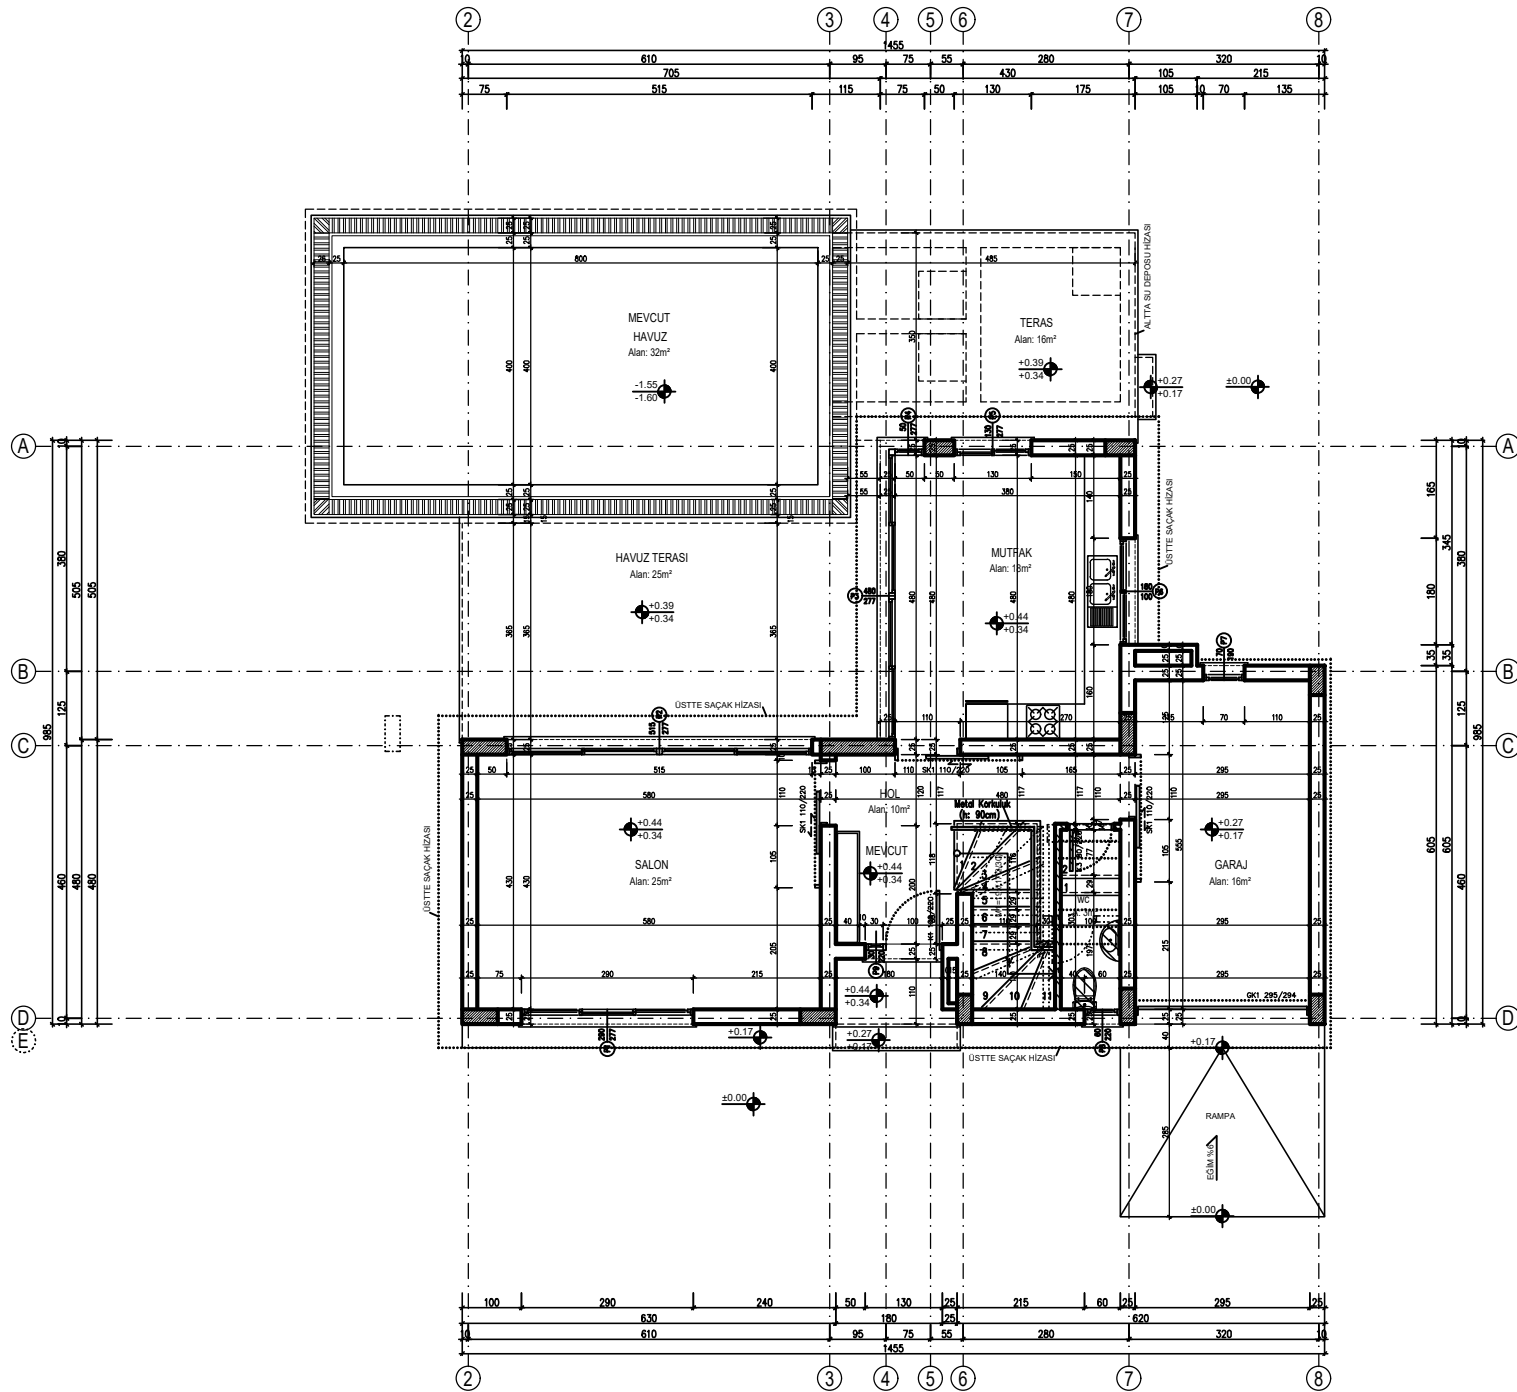

ZEMİN KAT PLANI

ÖLÇEK :1/50

Mevcut Brüt Alan: 92m²

Mevcut Giriş Saçağı: 2m²